

ΕΦΗΜΕΡΙΣ ΤΗΣ ΚΥΒΕΡΝΗΣΕΩΣ

ΤΗΣ ΕΛΛΗΝΙΚΗΣ ΔΗΜΟΚΡΑΤΙΑΣ

ΤΕΥΧΟΣ ΤΕΤΑΡΤΟ Αρ. Φύλλου 1235

4 Οκτωβρίου 1993

ΠΕΡΙΕΧΟΜΕΝΑ

ΑΝΑΔΑΣΩΣΕΙΣ

ΑΠΟΦΑΣΕΙΣ

ΠΟΛΕΟΔΟΜΙΑ

ΑΠΟΦΑΣΕΙΣ

ΑΝΑΔΑΣΩΣΕΙΣ

ΑΠΟΦΑΣΕΙΣ

Αριθ. 2217 (1)

Κήρυξη αναδασωτέας έκτασης μηδέν στρεμμάτων και 400/1000 του στρέμ. (0,400) στη θέση Πηγαδάκια Κοινότητας Κλινδιάς του Νομού Ηλείας.

Ο ΝΟΜΑΡΧΗΣ ΗΛΕΙΑΣ

Έχοντας υπόψη:

1. Τις διατάξεις του Ν. 3200/55 περί διοικητικής αποκέντρωσης, όπως τροποποιήθηκε και συμπληρώθηκε μεταγενέστερα με το Ν.Δ. 532/1970.

2. Τις διατάξεις του άρθρου 117 παρ. 3 του Συντάγματος της χώρας.

3. Τις διατάξεις του Ν. 998/79 «περί προστασίας των Δασών κ.λπ.», και ειδικότερα:

α) Του άρθρου 41 παρ. 1 και 3.

β) Του άρθρου 38 παρ. 1.

γ) Το Νόμο 2040/92 παρ. 3.

4. Τις διαταγές του Υπουργείου Γεωργίας:

α) 160417/1180/8.7.1980.

β) 182447/3049/24.9.1980.

γ) 141823/24.2.83 και δ) 65144/1468/9.9.1992

5. Την 2217/14.9.1993 πρόταση του Δασαρχείου Πύργου, για κήρυξη της δασεκτάσεως, που αναφέρεται στο θέμα ως αναδασωτέας, διότι η δασική βλάστηση που την κάλυπτε καταστράφηκε με πυρκαγιά την 2.8.1993 και επιβάλλεται η εκ νέου δάσωσή της, αποφασίζουμε:

Κηρύσσουμε αναδασωτέα, με σκοπό την επαναδημιουργία με φυσική αναγέννηση της δασικής βλάστησης που καταστράφηκε με πυρκαγιά την 2.8.93 τη δημόσια δασική έκταση, εμβαδού μηδέν στρεμ. και 400/1000 του στρέμ. (0,400) που βρίσκεται στη θέση «Πηγαδάκια» της Κοινότητας Κλινδιάς προσδιορίζεται από τα στοιχεία (ΑΒΓΔΑ) και έχει όρια:

Ανατολικά: Με αραιό δημ. δάσος Χ. πεύκης και πυκνή βλάστηση αειφύλλων.

Δυτικά: Με αραιό δημ. δάσος Χ. πεύκης και πυκνή βλάστηση αειφύλλων.

Βόρεια: Με μονοπάτι και αραιό δημ. δάσος Χ. πεύκης.

Νότια: Με αραιό δημ. δάσος Χ. πεύκης και πυκνή βλάστηση αειφύλλων.

όπως φαίνεται στο συνημμένο διάγραμμα που αποτελεί αναπόσπαστο μέρος της απόφασης αυτής.

Η απόφαση αυτή να δημοσιευθεί στην Εφημερίδα της Κυβερνήσεως.


Πύργος, 16 Σεπτεμβρίου 1993

Με εντολή Νομάρχη
Ο Διευθυντής Δασών
ΠΑΝ. ΣΤΑΘΟΠΟΥΛΟΣ

Ανήκει στην υπ' αριθ. 22/7/93 Απ. ΝΟ.Ηλ.

ΑΠΟΣΠΑΣΜΑ ΧΑΡΤΟΥ

Περιοχής Κοινότητας Κλειδιάς στο οποίο φαίνεται η έκταση που κάηκε την 2α Αυγούστου 1993 στη θέση: "Πηγαδάκια" εμβαδόν 0,400 στρ.

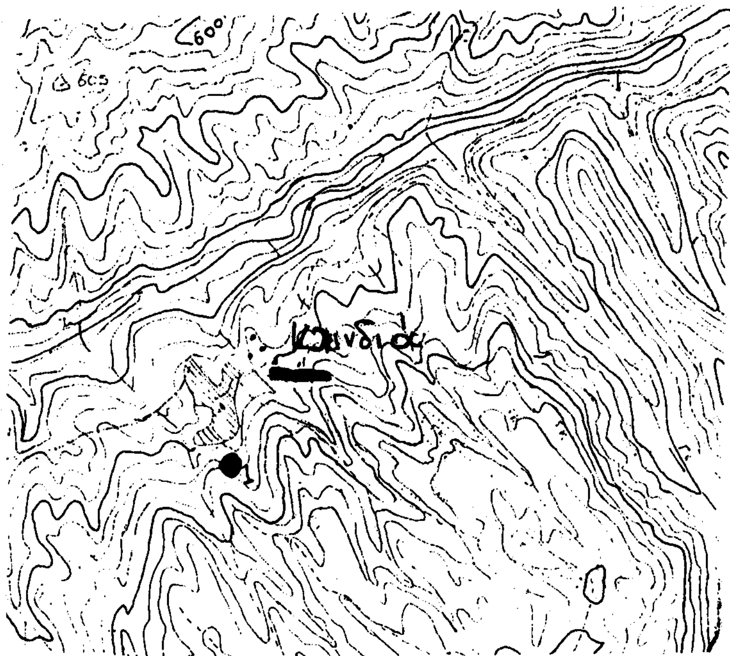


Κλίμακα: 1:20.000

● : Θέση καείσας έκτασης

ΤΟΠΟΓΡΑΦΙΚΟ ΔΙΑΓΡΑΜΜΑ

της παραπάνω καείσας έκτασης εμβαδού 0,400 στρ.

Κλίμακα: 1:500

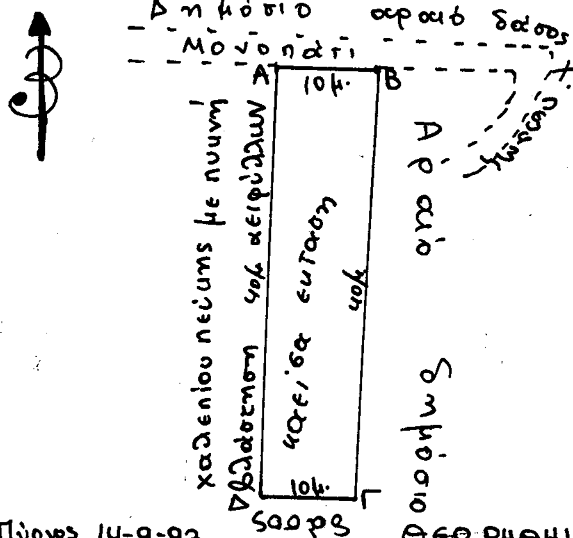

Πύργος 14-9-93
Η Συντάκτης

Αικατερίνη Γουρέλη
Δασολόγος

ΘΕΩΡΗΘΗΚΕ
Πύργος 14-9-93
Ο Δασάρχης

Παναγ. Σάσσαλος
Δασολόγος

ΘΕΩΡΗΘΗΚΕ
Πύργος 16-9-93
Ο Δ/ντής Δασών

Παναγ. Σταθόπουλος
Δασολόγος

Αριθ. 2240 (2)

Κήρυξη αναδασωτέας έκτασης πέντε στρεμμάτων και 452/1000 του στρέμ. (5,452) στη θέση «Φίκτη» Κοινότητας Κλινδιάς του Νομού Ηλείας.

Ο ΝΟΜΑΡΧΗΣ ΗΛΕΙΑΣ

Έχοντας υπόψη:

1. Τις διατάξεις του Ν. 3200/55 περί διοικητικής αποκέντρωσης, όπως τροποποιήθηκε και συμπληρώθηκε μεταγενέστερα με το Ν.Δ. 532/1970.

2. Τις διατάξεις του άρθρου 117 παρ. 3 του Συντάγματος της χώρας.

3. Τις διατάξεις του Ν. 998/79 «περί προστασίας των Δασών κ.λπ.», και ειδικότερα:

α) Του άρθρου 41 παρ. 1 και 3.

β) Του άρθρου 38 παρ. 1.

γ) Το Νόμο 2040/92 παρ. 3.

4. Τις διαταγές του Υπουργείου Γεωργίας:

α) 160417/1180/8.7.1980.

β) 182447/3049/24.9.1980.

γ) 141823/24.2.83 και δ) 65144/1468/9.9.1992

5. Την 5737/16.9.1993 πρόταση του Δασαρχείου Πύργου, για κήρυξη της δασεκτάσεως, που αναφέρεται στο θέμα ως αναδασωτέας, διότι η δασική βλάστηση που την κάλυπτε καταστράφηκε με πυρκαγιά και επιβάλλεται η εκ νέου δάσωσή της, αποφασίζουμε:

Κηρύσσουμε αναδασωτέα, με σκοπό την επαναδημιουργία με φυσική αναγέννηση της δασικής βλάστησης που καταστράφηκε με πυρκαγιά την 3.8.93 τη δημόσια δασική έκταση, εμβαδού πέντε στρεμ. και 452/1000 του στρέμ. (5,452) που βρίσκεται στη θέση «Φίκτη» της Κοινότητας Κλινδιάς προσδιορίζεται από τα στοιχεία Ε1 (ΑΒΓΔΑ) και Ε2 (ΕΖΗΕ) και έχει όρια:

Τμήμα Ε1

Ανατολικά: Με δάσος χ. πεύκης και αγροτικό δρόμο.

Δυτικά: Με ελαιοκαλλιέργειες.

Βόρεια: Με χαράδρωση και δάσος χ. πεύκης.

Νότια: Με δάσος χ. πεύκης και χέρση γεωργική έκταση.

Τμήμα Ε2

Ανατολικά: Με χέρση γεωργική έκταση.

Δυτικά: Με χέρση γεωργική έκταση.

Βόρεια: Με χέρση γεωργική έκταση.


Νότια: Με χέρση γεωργική έκταση.


όπως φαίνεται στο συνημμένο διάγραμμα που αποτελεί αναπόσπαστο μέρος της απόφασης αυτής.

Η απόφαση αυτή να δημοσιευθεί στην Εφημερίδα της Κυβερνήσεως.

Πύργος, 21 Σεπτεμβρίου 1993

Με εντολή Νομάρχη
Ο Διευθυντής Δασών
ΠΑΝ. ΣΤΑΘΟΠΟΥΛΟΣ

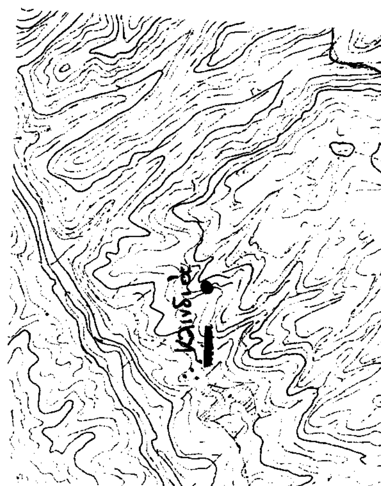

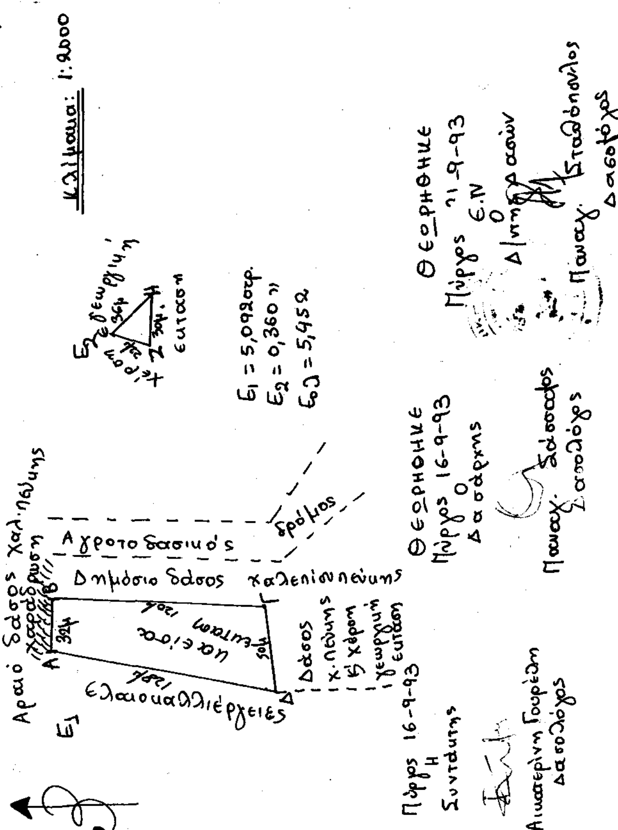

Αριθ. 2241 (3)

Κήρυξη αναδασωτέας έκτασης είκοσι δύο στρεμ. και 178/1000 του στρέμ. (22,178) στη θέση Λάκκα μέλι Κοινότητας Κλινδιάς του Νομού Ηλείας.

Ο ΝΟΜΑΡΧΗΣ ΗΛΕΙΑΣ

Έχοντας υπόψη:

1. Τις διατάξεις του Ν. 3200/55 περί διοικητικής αποκέντρωσης, όπως τροποποιήθηκε και συμπληρώθηκε μεταγενέστερα με το Ν.Δ. 532/1970.

2. Τις διατάξεις του άρθρου 117 παρ. 3 του Συντάγματος της χώρας.

3. Τις διατάξεις του Ν. 998/79 «περί προστασίας των Δασών κ.λπ.», και ειδικότερα:

α) Του άρθρου 41 παρ. 1 και 3.

β) Του άρθρου 38 παρ. 1.

γ) Το Νόμο 2040/92 παρ. 3.

4. Τις διαταγές του Υπουργείου Γεωργίας:

α) 160417/1180/8.7.1980.

β) 182447/3049/24.9.1980.

γ) 141823/24.2.83 και δ) 65144/1468/9.9.1992

5. Την 5736/16.9.1993 πρόταση του Δασαρχείου Πύργου, για κήρυξη της δασεκτάσεως, που αναφέρεται στο θέμα ως αναδασωτέας, διότι η δασική βλάστηση που την κάλυπτε καταστράφηκε με πυρκαγιά και επιβάλλεται η εκ νέου δάσωσή της, αποφασίζουμε:

Κηρύσσουμε αναδασωτέα, με σκοπό την επαναδημιουργία με φυσική αναγέννηση της δασικής βλάστησης που καταστράφηκε με πυρκαγιά την 2.8.93 τη δημόσια δασική έκταση, εμβαδού είκοσι δύο στρεμ. και 178/1000 του στρέμ. (22,178) που βρίσκεται στη θέση Λάκκα μέλι της Κοινότητας Κλινδιάς προσδιορίζεται από τα στοιχεία Ε1, Ε2, Ε3, και Ε4 και έχει όρια:

Τμήμα Ε1

Ανατολικά: Με δημόσια δασική έκταση και αγροτικό δρόμο.

Δυτικά: Με δημόσια δασική έκταση.

Βόρεια: Με αγροτικό δρόμο.

Νότια: Με αγροκτήματα.

Τμήμα Ε2

Ανατολικά: Με δημόσιο δάσος αειφύλλων.

Δυτικά: Με αγροκτήματα και αγροτικό δρόμο.

Βόρεια: Με αγροκτήματα.

Νότια:Με αγροτικό δρόμο.

Τμήμα Ε3

Ανατολικά: Με δημόσια δασική έκταση.

Δυτικά: Με δημόσια δασική έκταση.

Βόρεια: Με αγροκτήματα κατοίκου Κλινδιάς.

Νότια: Με δημόσια δασική έκταση.

Τμήμα Ε4

Ανατολικά: Με δημόσια δασική έκταση.

Δυτικά: Με δημόσια δασική έκταση.

Βόρεια: Με δημόσια δασική έκταση.


Νότια: Με δημόσια δασική έκταση.


όπως φαίνεται στο συνημμένο διάγραμμα που αποτελεί αναπόσπαστο μέρος της απόφασης αυτής.

Η απόφαση αυτή να δημοσιευθεί στην Εφημερίδα της Κυβερνήσεως.

Πύργος, 21 Σεπτεμβρίου 1993

Με εντολή Νομάρχη
Ο Διευθυντής Δασών
ΠΑΝ. ΣΤΑΘΟΠΟΥΛΟΣ

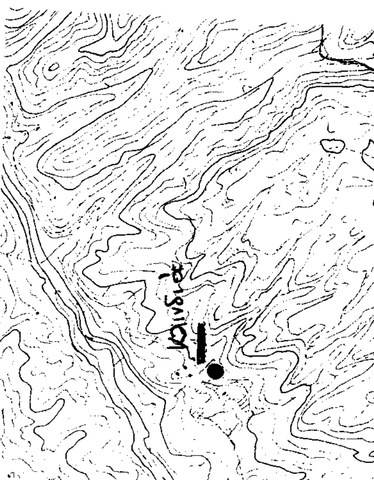

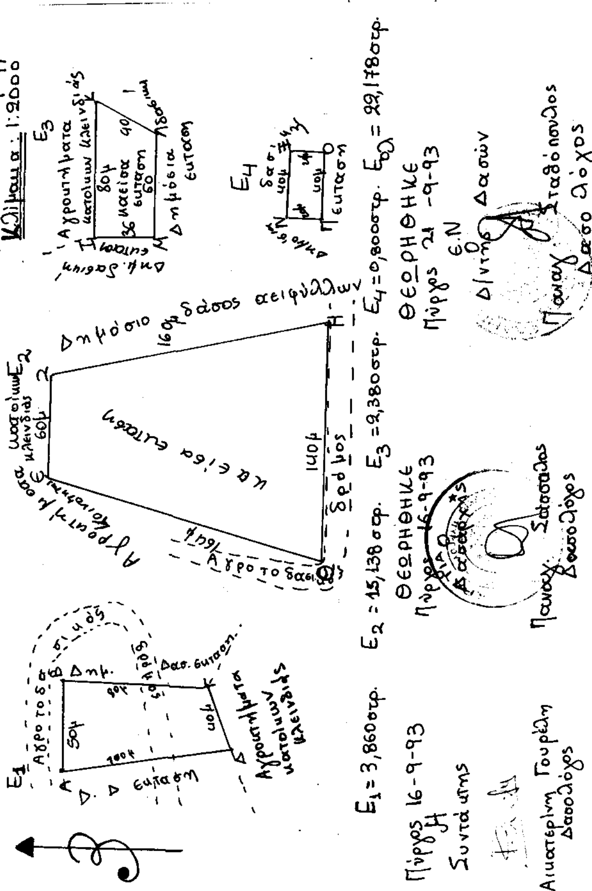

Αριθ. 1928 (4)

Κήρυξη αναδασωτέας έκτασης επτακοσίων στρεμμάτων (700) δάσους Μ. Πεύκης και Τριακοσίων στρεμ. Χορτολιβαδικής στη θέση «Διχαλωτή Άνω Σέλι» του Συνιδιοκτήτου Δάσους Σελίου και Άνω Σελίου, Περιφέρειας Δασαρχείου Νάουσας Ν. Ημαθίας.

Ο ΝΟΜΑΡΧΗΣ ΗΜΑΘΙΑΣ

Έχοντας υπόψη:

1. Τις διατάξεις του άρθρου 117 παρ. 3 του Συντάγματος της χώρας.

2. Τις διατάξεις του Ν. 3200/55 περί διοικητικής αποκέντρωσης, όπως τροποποιήθηκε και συμπληρώθηκε μεταγενέστερα με το Ν.Δ. 532/1970.

3. Τις διατάξεις του Ν. 998/79 «περί προστασίας των Δασών κ.λπ.», και ειδικότερα:

α) Του άρθρου 41 παρ. 1.

β) Του άρθρου 38 παρ. 1.

γ) Του άρθρου 12 παρ. 3 του Νόμου 2040/1992.

4. Τις διαταγές του Υπουργείου Γεωργίας:

α) 160417/1180/8.7.1980.

β) 182447/3049/24.9.1980.

γ) 141823/24.2.83.

5. Την 1927/15.9.1993 πρόταση του Δασαρχείου Νάουσας, περί κηρύξεως αναδασωτέας της αναφερόμενης στο θέμα εκτάσεως, αποφασίζουμε:

Κηρύσσουμε αναδασωτέα, με σκοπό τη διατήρηση του δάσους και τον αποκλεισμό της χρήσεώς του για άλλο σκοπό, την έκταση επτακοσίων στρεμμάτων δάσους Μαύρης Πεύκης και τριακοσίων στρεμμάτων Χορτολιβαδικής έκτασης στη θέση «Διχαλωτή Άνω Σέλι» του Συνιδιοκτήτου Δάσους Σελίου και Άνω Σελίου, Περιφέρειας Δασαρχείου Νάουσας Ν. Ημαθίας προσδιορίζεται από τα στοιχεία Α, Β, Γ,...... και έχει όρια:

Ανατολικά: Δάσος Σελίου και βοσκότοπο Σιδεράκι και Άνω Σελίου.

Δυτικά: Δάσος Σελίου και Άνω Σελίου.

Βόρεια: Βοσκότοπος Σιδεράκι και Άνω Σελίου.

Νότια: Δάσος Σελίου.

όπως φαίνεται στο συνημμένο διάγραμμα που αποτελεί αναπόσπαστο μέρος της απόφασης αυτής.


Η αποκατάσταση της βλαστήσεως θα γίνει με φυσική αναγέννηση.

Η απόφαση αυτή να δημοσιευθεί στην Εφημερίδα της Κυβερνήσεως.

Βέροια, 17 Σεπτεμβρίου 1993

Ο Νομάρχης

ΚΩΝ/ΝΟΣ ΕΥΘΥΜΙΟΠΟΥΛΟΣ

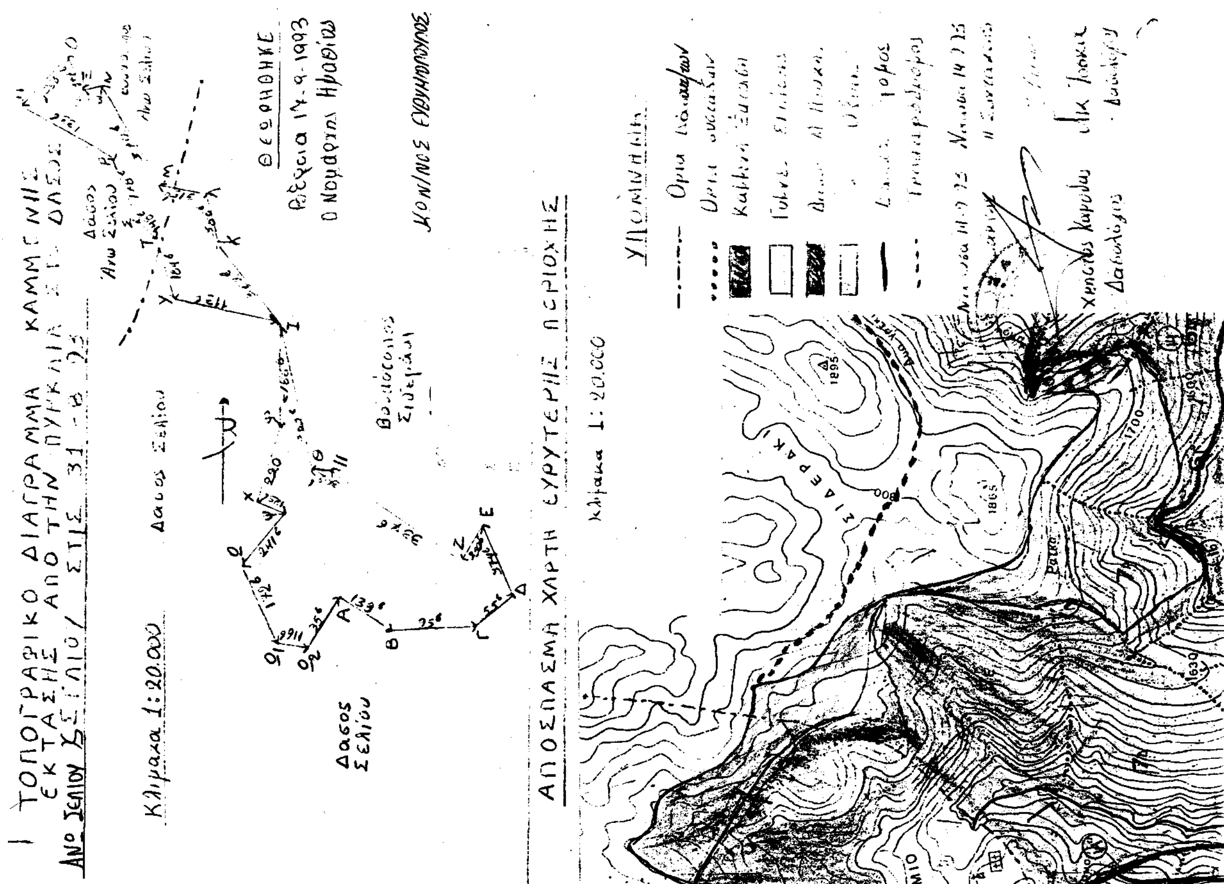

ΠΟΛΕΟΔΟΜΙΑ

ΑΠΟΦΑΣΕΙΣ

Αριθ. Χ 6838 (5)

Τροποποίηση όρων δόμησης Κοινότητας Τράπεζας Αιγιαλείας Ν. Αχαΐας.

Ο ΝΟΜΑΡΧΗΣ ΑΧΑΪΑΣ

Έχοντας υπόψη:

1) Το Ν.Δ. της 17.7.1923 «περί σχεδίων πόλεων και κωμών του Κράτους» και ειδικότερα τα άρθρα 3 και 70.

2) Τον Α.Ν. 314/1968 (ΦΕΚ 47/Α) όπως τροποποιήθηκαν και συμπληρώθηκαν με το υπ' αριθμ. 1018/71 Ν.Δ/γμα (ΦΕΚ 220/Α) και με την παρ. 3 του άρθρου 34 του Ν. 1577/85 (ΦΕΚ 210/Α).

3) Τις διατάξεις του με αρ. 183/1986 Π.Δ/τος (ΦΕΚ 70/Α) και ειδικότερα το άρθρο 1 παρ. 1.

4) Την με αρ. 3/1983 γνωμοδότηση του Κ. Συμβουλίου Κοινότητας Τράπεζας.

5) Το με αρ. 11/1993 πρακτικό θέμα 4ον όπου η γνωμοδότηση του ΣΧΟΠ Νομ. Αχαΐας, αποφασίζουμε:

Άρθρο 1ο

Εγκρίνεται η τροποποίηση της Κοινότητας Τράπεζας Αιγιαλείας καθορίζοντας μέγιστο ύψος οικοδομών στην εντός σχεδίου περιοχή 7,50 μέτρα συν 1,5 μέτρα για στέγη.

Άρθρο 2ο

Η παρούσα τροποποίηση δεν επιβαρύνει τον προϋπολογισμό των Κοινότητας Τράπεζας.

Άρθρο 3ο

Η ισχύς της παρούσης απόφασης αρχίζει από την ημέρα δημοσίευσης στην εφημερίδα της Κυβερνήσεως.

Η απόφαση αυτή να δημοσιευθεί στην Εφημερίδα της Κυβερνήσεως.

Πάτρα, 14 Σεπτεμβρίου 1993

Ο Νομάρχης

ΝΙΚΟΣ ΤΑΓΑΡΗΣ

Αριθ. 1513/92 (6)

Αλλαγή χρήσης Ο.Τ. του ρυμοτομικού σχεδίου οικισμού Πετραλώνων Ν. Χαλκιδικής από χώρο πρασίνου σε χώρο αναψυκτηρίου.

Ο ΝΟΜΑΡΧΗΣ ΧΑΛΚΙΔΙΚΗΣ

Έχοντας υπόψη:

1. Τις διατάξεις του άρθρου 1 του Α.Ν. 314/68 «περί παροχής εις τον Υπουργό Βορείου Ελλάδος και τους Νομάρχες αρμοδιοτήτων επί θεμάτων έγκρισης επεκτάσεων ή τροποποιήσεων σχεδίων πόλεων κωμών κ.λπ.» (ΦΕΚ 47Α) όπως αντικαταστάθηκε με το Ν.Δ. 1018/1971 ΦΕΚ 220Α) και συμπληρώθηκε με την παρ. 2 του άρθρου 33 του Ν. 1337/83 (ΦΕΚ 33Α), όπως αυτή αντικαταστάθηκε με την παρ. 15 του άρθρου 8 του Ν. 1512/85 (ΦΕΚ 4Α).

2. Τις διατάξεις του Π.Δ/τος 183/9-5/5.6.86 «έγκριση τροποποιήσεων σχεδίων πόλεων κ.λπ.» (ΦΕΚ 70Α).

3. Τις διατάξεις του Π.Δ/τος 20/30.8.85 «πολεοδόμηση οικισμών της χώρας κάτω από 2000 κατοίκους» (ΦΕΚ 414Δ).

4. Τις διατάξεις του άρθρου 3 του Ν.Δ. από 17-7/16.8.1923 «περί σχεδίων πόλεων κωμών και συνοικισμών του κράρους και οικοδομής αυτών (ΦΕΚ 228Α).

5. Την υπ' αριθ. 44/92 απόφαση Κοινοτικού Συμβουλίου Πετραλώνων.

6. Την υπ' αριθ. 21η (συν/ση) 3ο θέμα 11.12.1992 γνωμοδότηση Σ.ΠΕ.ΧΩ.Δ.Ε. Ν. Χαλκιδικής.

7. Τις διατάξεις του άρθρου 29Α του Ν. 1558/85 «Κυβέρνηση και Κυβερνητικά Όργανα», το οποίο προστέθηκε με το άρθρο 27 του Ν. 2081/92 (ΦΕΚ 114Α).

8. Το γεγονός ότι η παρούσα δεν περιέχει κανονιστικού περιεχομένου διατάξεις και συνεπώς δεν προκαλείται δαπάνη σε βάρος ούτε του κρατικού προϋπολογισμού ούτε του οικείου Ο.Τ.Α, αποφασίζουμε:

1. Εγκρίνεται η αλλαγή χρήσης οικοδομικού τετραγώνου του εγκεκριμένου με την υπ' αριθ. 1206/16.7.90 (ΦΕΚ 423/Δ/17.8.90) απόφαση Νομάρχη Χαλκιδικής, ρυμοτομικού σχεδίου οικισμού Πετραλώνων Ν. Χαλκιδικής, από χώρο πρασίνου σε χώρο ανέγερσης αναψυκτηρίου, σύμφωνα με το συνημμένο διάγραμμα.


Εγκρίνεται ο καθορισμός της θέσης ανέγερσης κτιρίου αναψυκτηρίου, σύμφωνα με το συνημμένο σε κλίμακα 1:1000 διάγραμμα, το οποίο αφού θεωρήθηκε από το ΤΠ και ΠΕ Ν. Χαλκιδικής αποτελεί αναπόσπαστο μέρος της παρούσας.

Η απόφαση αυτή να δημοσιευθεί στην Εφημερίδα της Κυβερνήσεως.

Πολύγυρος, 15 Σεπτεμβρίου 1993

Ο Νομάρχης

ΜΙΛΤΙΑΔΗΣ ΚΑΝΩΤΑΣ

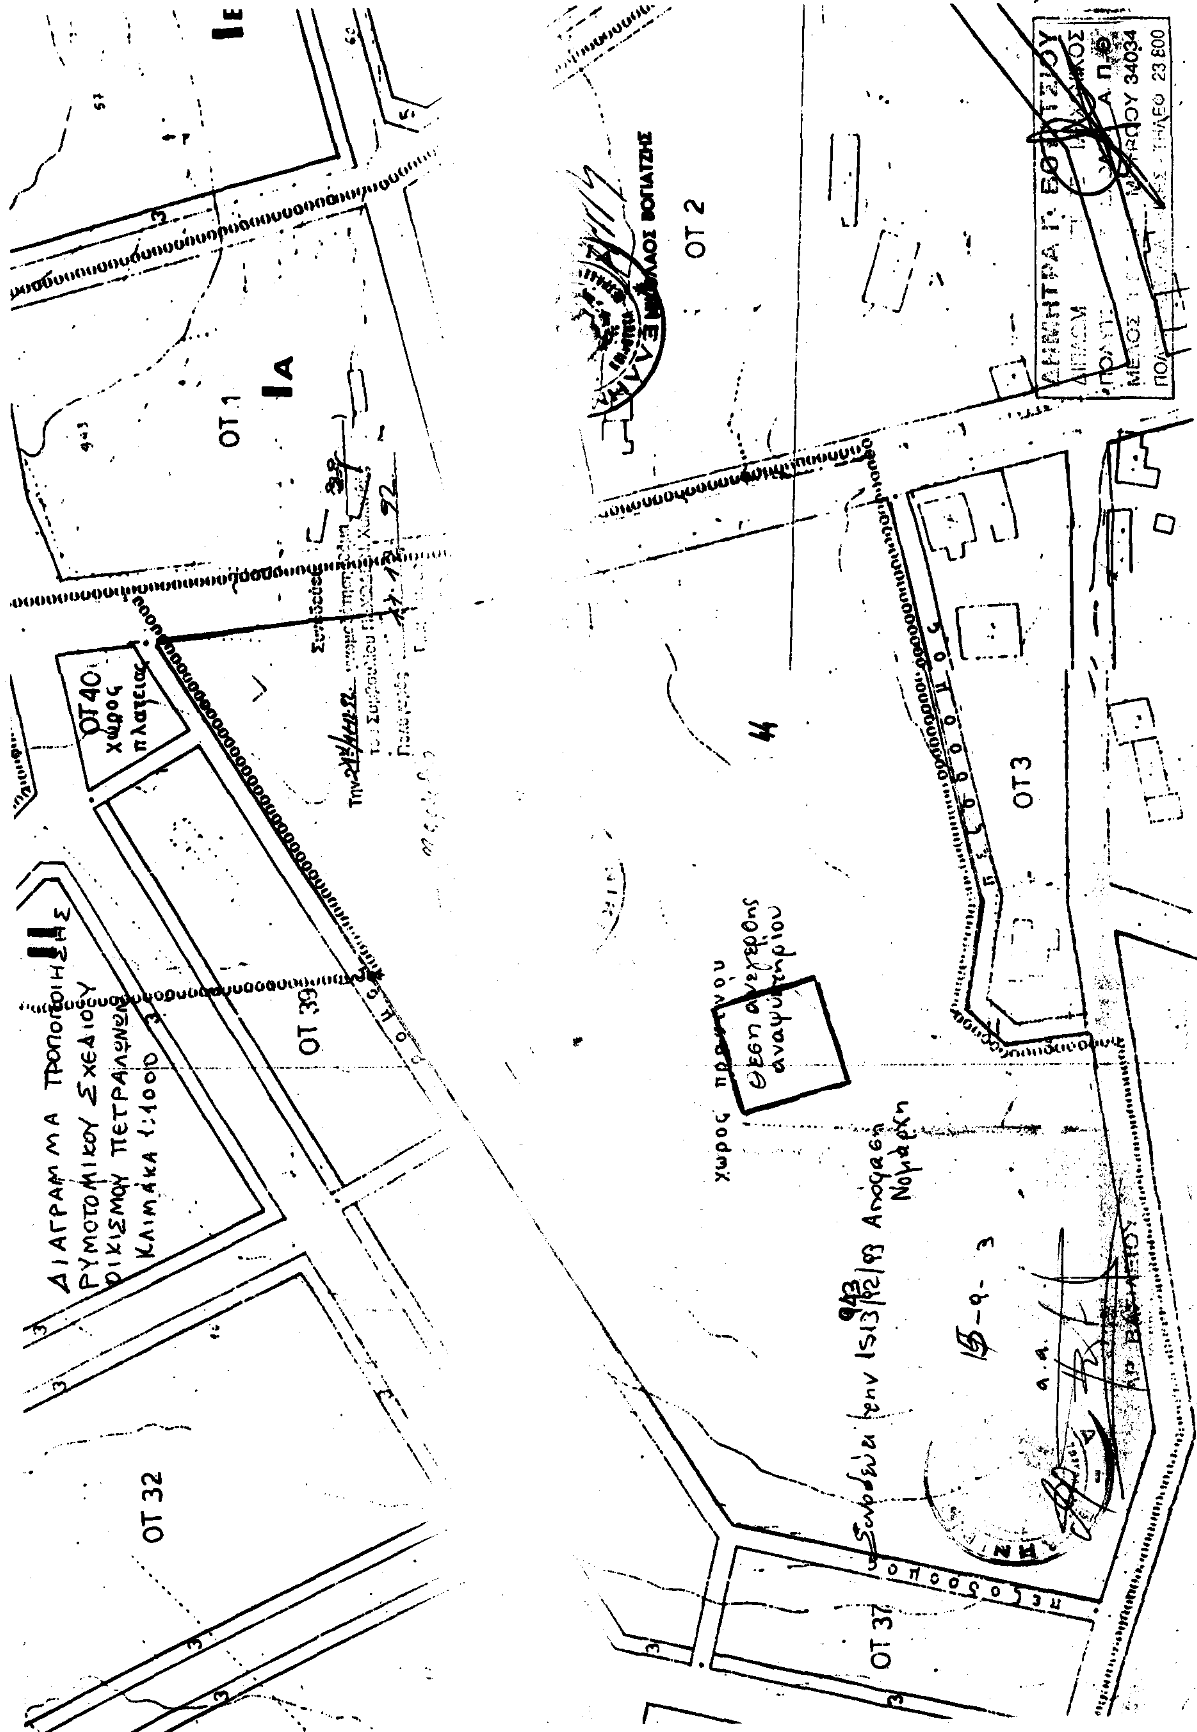
ΔΙΑΓΡΑΜΜΑ ΤΡΟΠΟΠΟΙΗΣΗΣ
ΡΥΜΟΤΟΜΙΚΟΥ ΣΧΕΔΙΟΥ
ΟΙΚΙΣΜΟΥ ΠΕΤΡΑΛΩΝΩΝ
ΚΛΙΜΑΚΑ 1:1000
ΟΤ 1
ΟΤ 2
ΟΤ 3
ΟΤ 32
ΟΤ 37
ΟΤ 39
ΟΤ 40
χώρος πλατείας
χώρος πρασίνου
θέση ανεγέρσεως αναψυκτηρίου

ΕΘΝΙΚΟ ΤΥΠΟΓΡΑΦΕΙΟ

Εκδίδει την ΕΦΗΜΕΡΙΔΑ ΤΗΣ ΚΥΒΕΡΝΗΣΕΩΣ από το 1833

Διεύθυνση : Καποδιστρίου 34
Ταχ. Κώδικας : 104 32
TELEX : 22.3211 YPET GR
FAX : 5234312

Οι υπηρεσίες του **ΕΘΝΙΚΟΥ ΤΥΠΟΓΡΑΦΕΙΟΥ** λειτουργούν καθημερινά από **8.00'** έως **13.00'**

ΧΡΗΣΙΜΕΣ ΠΛΗΡΟΦΟΡΙΕΣ

* Πώληση ΦΕΚ όλων των Τευχών Σολωμού 51 τηλ.: 52.39.762
* ΒΙΒΛΙΟΘΗΚΗ: Σολωμού 51 τηλ.: 52.48.188
* Για φωτοαντίγραφα παλαιών τευχών στην οδό Σολωμού 51 τηλ.: 52 48.141
* Τμήμα πληροφόρησης: Για τα δημοσιεύματα των ΦΕΚ Σολωμού 51 τηλ. 52.25.713 – 52.49.547

* Οδηγίες για δημοσιεύματα Ανωνύμων Εταιρειών και ΕΠΕ τηλ.: 52.48.785

Πληροφορίες για δημοσιεύματα Ανωνύμων Εταιρειών και ΕΠΕ τηλ.: 52.25.761

* Αποστολή ΦΕΚ στην επαρχία με καταβολή της αξίας του δια μέσου Δημοσίου Ταμείου Για πληροφορίες: τηλ.: 52.48.320

Τιμές κατά τεύχος της ΕΦΗΜΕΡΙΔΑΣ ΤΗΣ ΚΥΒΕΡΝΗΣΕΩΣ:

Κάθε τεύχος μέχρι 8 σελίδες δρχ. 100. Από 9 σελίδες μέχρι 16 δρχ. 150, από 17 έως 24 δρχ. 200

Από 25 σελίδες και πάνω η τιμή πώλησης κάθε φύλλου (8σέλιδου ή μέρους αυτού) αυξάνεται κατά 50 δρχ.

Μπορείτε να γίνετε συνδρομητής για όποιο τεύχος θέλετε. Θα σας αποστέλλεται με το Ταχυδρομείο.

ΕΤΗΣΙΕΣ ΣΥΝΔΡΟΜΕΣ

Κωδικός αριθ. κατάθεσης στο Δημόσιο Ταμείο 2531			Κωδικός αριθ. κατάθεσης στο Δημόσιο Ταμείο 3512	
Η ετήσια συνδρομή είναι:			Ποσοστό 5% υπέρ του Ταμείου Αλληλοβοηθείας του Προσωπικού (ΤΑΠΕΤ)	
α) Για το Τεύχος Α'	Δρχ.	15.000	Δρχ.	750
β) » » » Β'	»	30.000	»	1.500
γ) » » » Γ'	»	10.000	»	500
δ) » » » Δ'	»	30.000	»	1.500
ε) » » » Αναπτυξιακών Πράξεων	»	20.000	»	1.000
στ) » » » Ν.Π.Δ.Δ.	»	10.000	»	500
ζ) » » » ΠΑΡΑΡΤΗΜΑ	»	5.000	»	250
η) » » » Δελτ. Εμπ.& Βιομ. Ιδ.	»	10.000	»	500
θ) » » » Αν. Ειδικού Δικαστηρίου	»	3.000	»	150
ι) » » » Α.Ε. & Ε.Π.Ε.	»	200.000	»	10.000
ια) Για όλα τα Τεύχη εκτός ΤΑΕ-ΕΠΕ	»	100.000	»	5.000

Πληροφορίες: τηλ. 52.48.320